


2.B

PIANO SECONDO
Bilocale deluxe
Bv1


MQ COPERTI (100%)	58,17	58,17
MQ BALCONI (50%)	22,04	11,02
MQ GIARDINI (30%)	-	-
MQ LASTRICO (20%)	-	-
MQ PARTI COMUNI (6%)		4,15
MQ COMMERCIALI		73,34

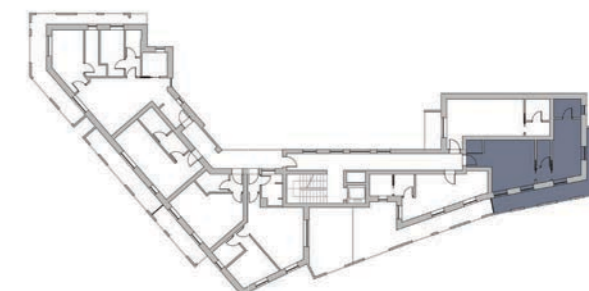

Un'iniziativa di **Oneshot** Advisory e commercializzazione in esclusiva

OVIDIO 4

Oneshot
Real Estate Solutions

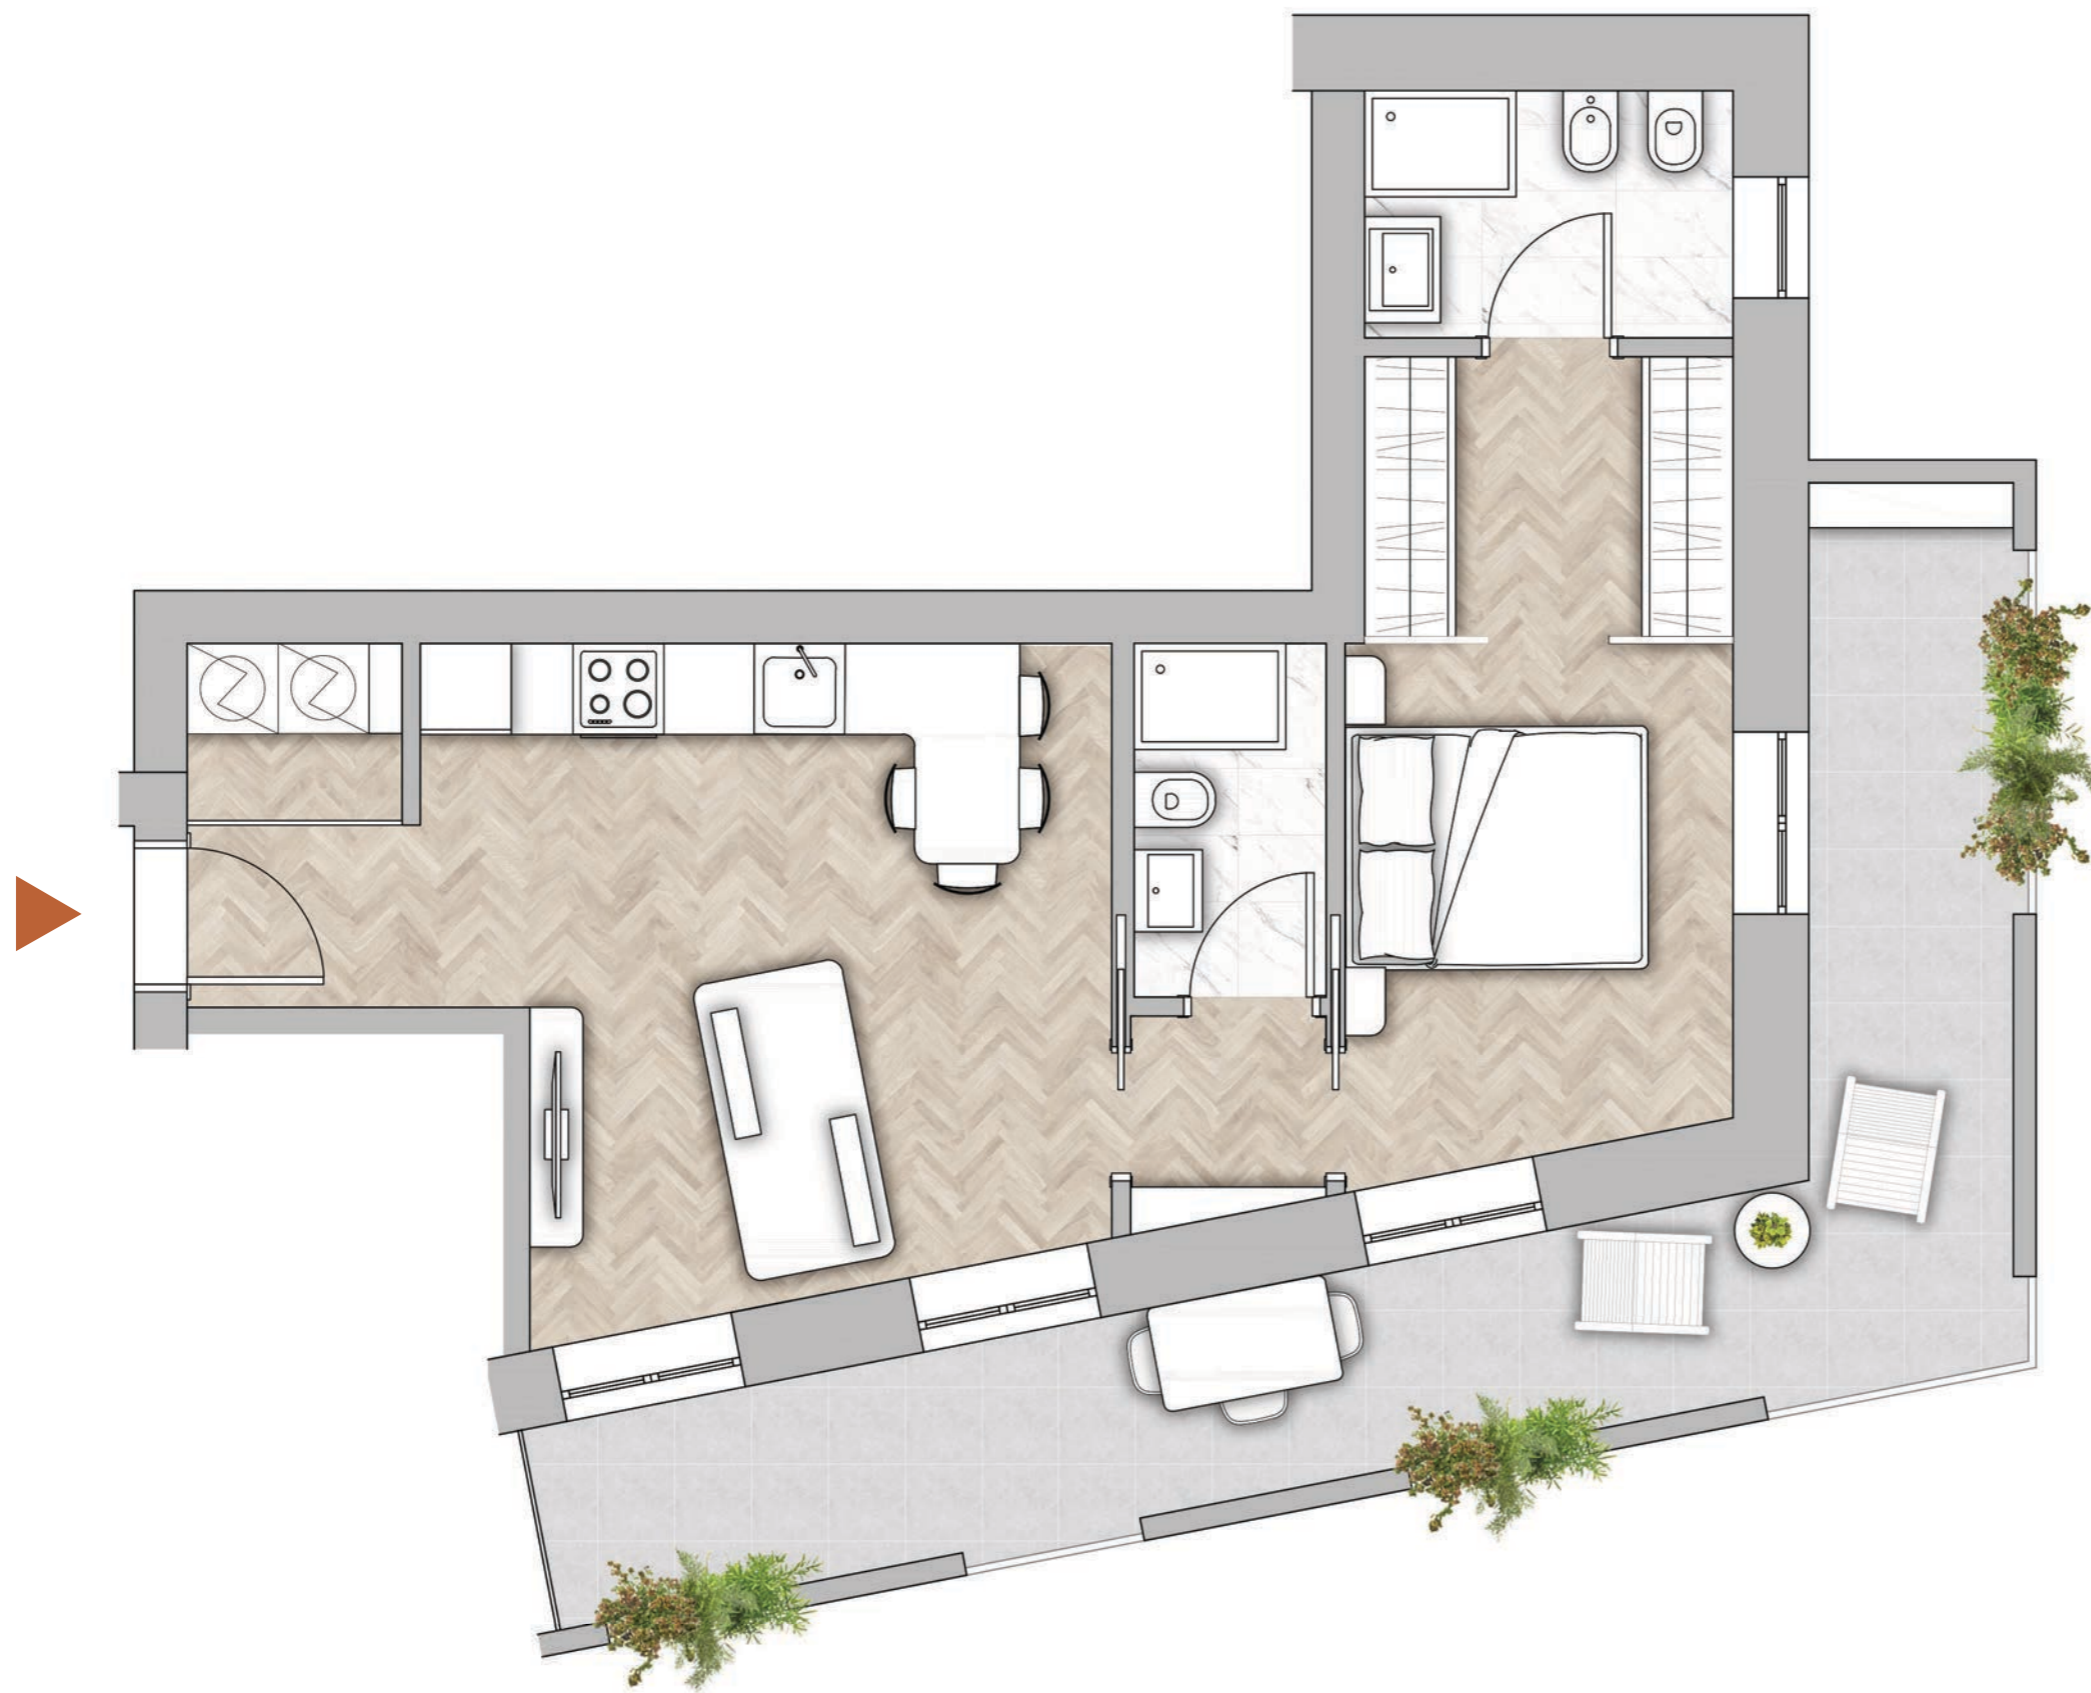

Planimetria non in scala. La presente planimetria non costituisce documentazione contrattuale. Gli arredi sono puramente indicativi degli spazi e non contrattuali. La Direzione Lavori ha la facoltà di effettuare in sede di completamento della progettazione o di esecuzione, integrazioni e varianti, necessarie per finalità tecniche, architettoniche, impiantistiche e strutturali.