


3.EA
PIANO TERZO
Suite
Bv1

MQ COPERTI (100%)	36,51	36,51
MQ BALCONI (50%)	9,06	4,53
MQ GIARDINI (30%)	-	-
MQ LASTRICO (20%)	-	-
MQ PARTI COMUNI (6%)		2,46
MQ COMMERCIALI		43,50

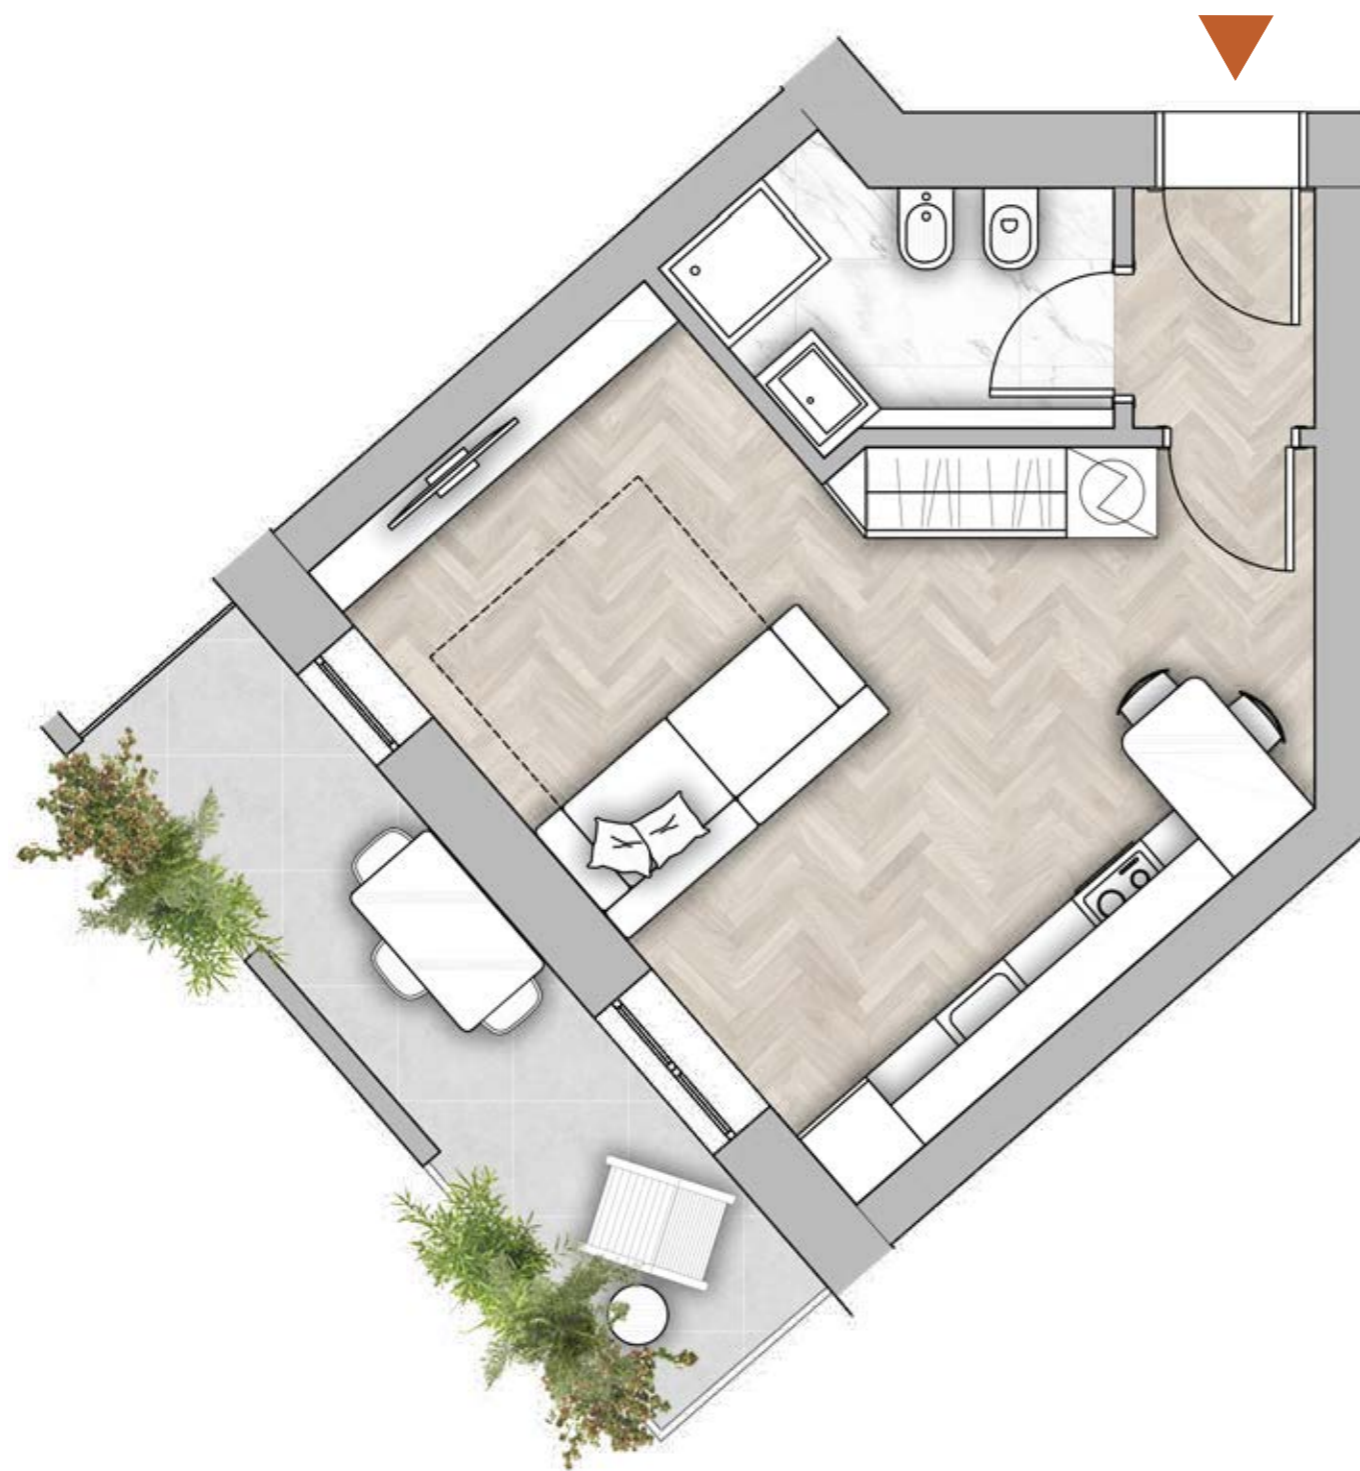

NUOVA VARIANTE

variante soggetta a verifica da parte del progettista

Planimetria non in scala. La presente planimetria non costituisce documentazione contrattuale. Gli arredi sono puramente indicativi degli spazi e non contrattuali. La Direzione Lavori ha la facoltà di effettuare in sede di completamento della progettazione o di esecuzione, integrazioni e varianti, necessarie per finalità tecniche, architettoniche, impiantistiche e strutturali.

Un'iniziativa di **Advisory e commercializzazione in esclusiva**